


Projektschaltbild Photovoltaik - Dachanlage ≤ 25 kWp

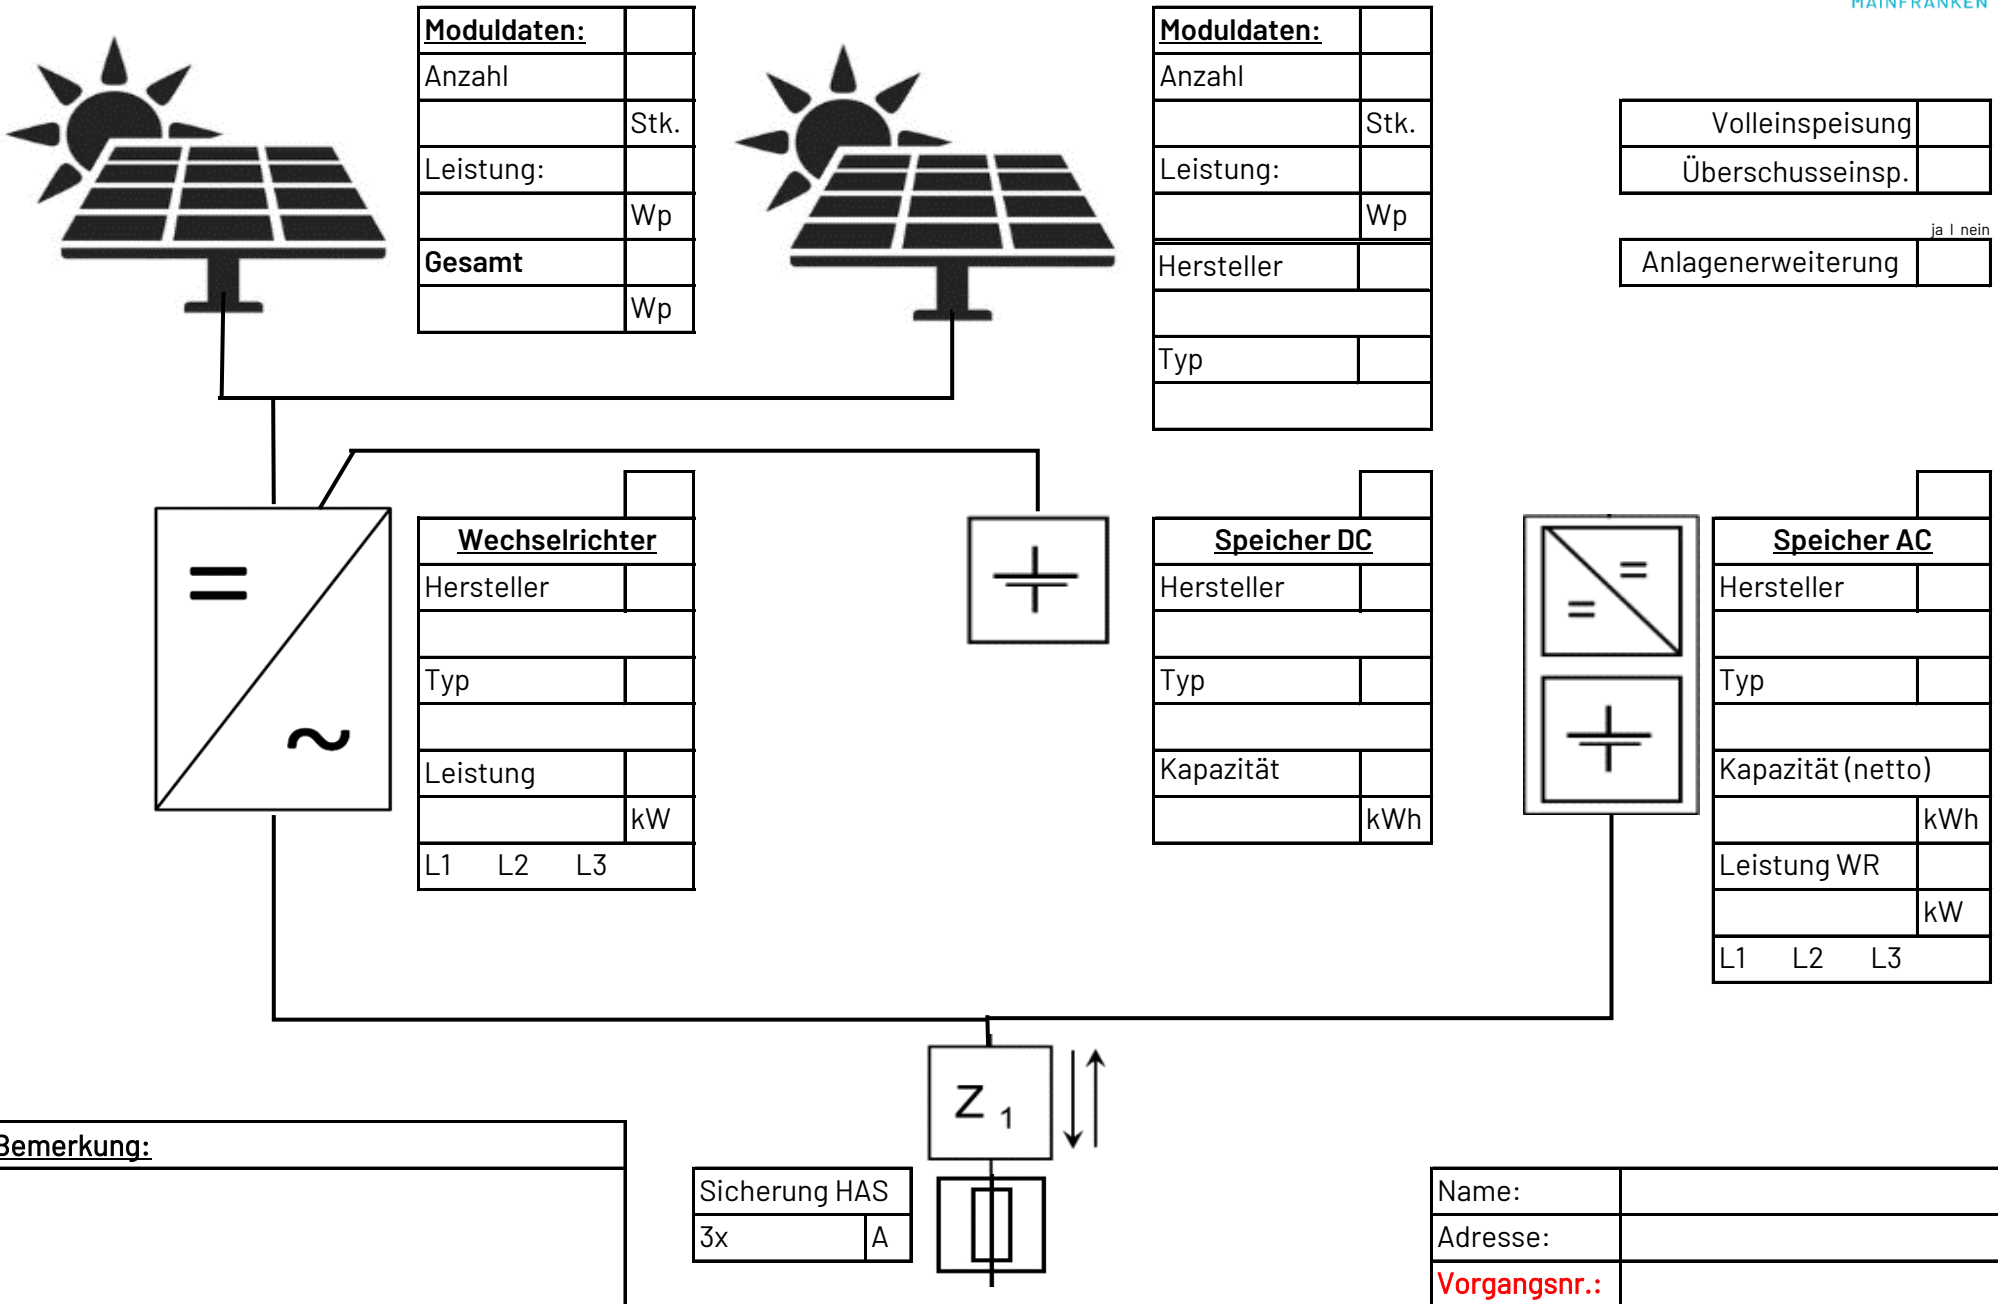

Moduldaten:	
Anzahl	
	Stk.
Leistung:	
	Wp
Gesamt	
	Wp

Moduldaten:	
Anzahl	
	Stk.
Leistung:	
	Wp
Hersteller	
Typ	

Volleinspeisung	
Überschusseinsp.	
	ja nein
Anlagenerweiterung	

Wechselrichter		
Hersteller		
Typ		
Leistung		
	kW	
L1	L2	L3

Speicher DC	
Hersteller	
Typ	
Kapazität	
	kWh

Speicher AC		
Hersteller		
Typ		
Kapazität (netto)		
	kWh	
Leistung WR		
	kW	
L1	L2	L3

Bemerkung:

Sicherung HAS	
3x	A

Name:	
Adresse:	
Vorgangsnr.:	