


# Projektschaltbild Photovoltaik - Dachanlage ≤ 25 kWp

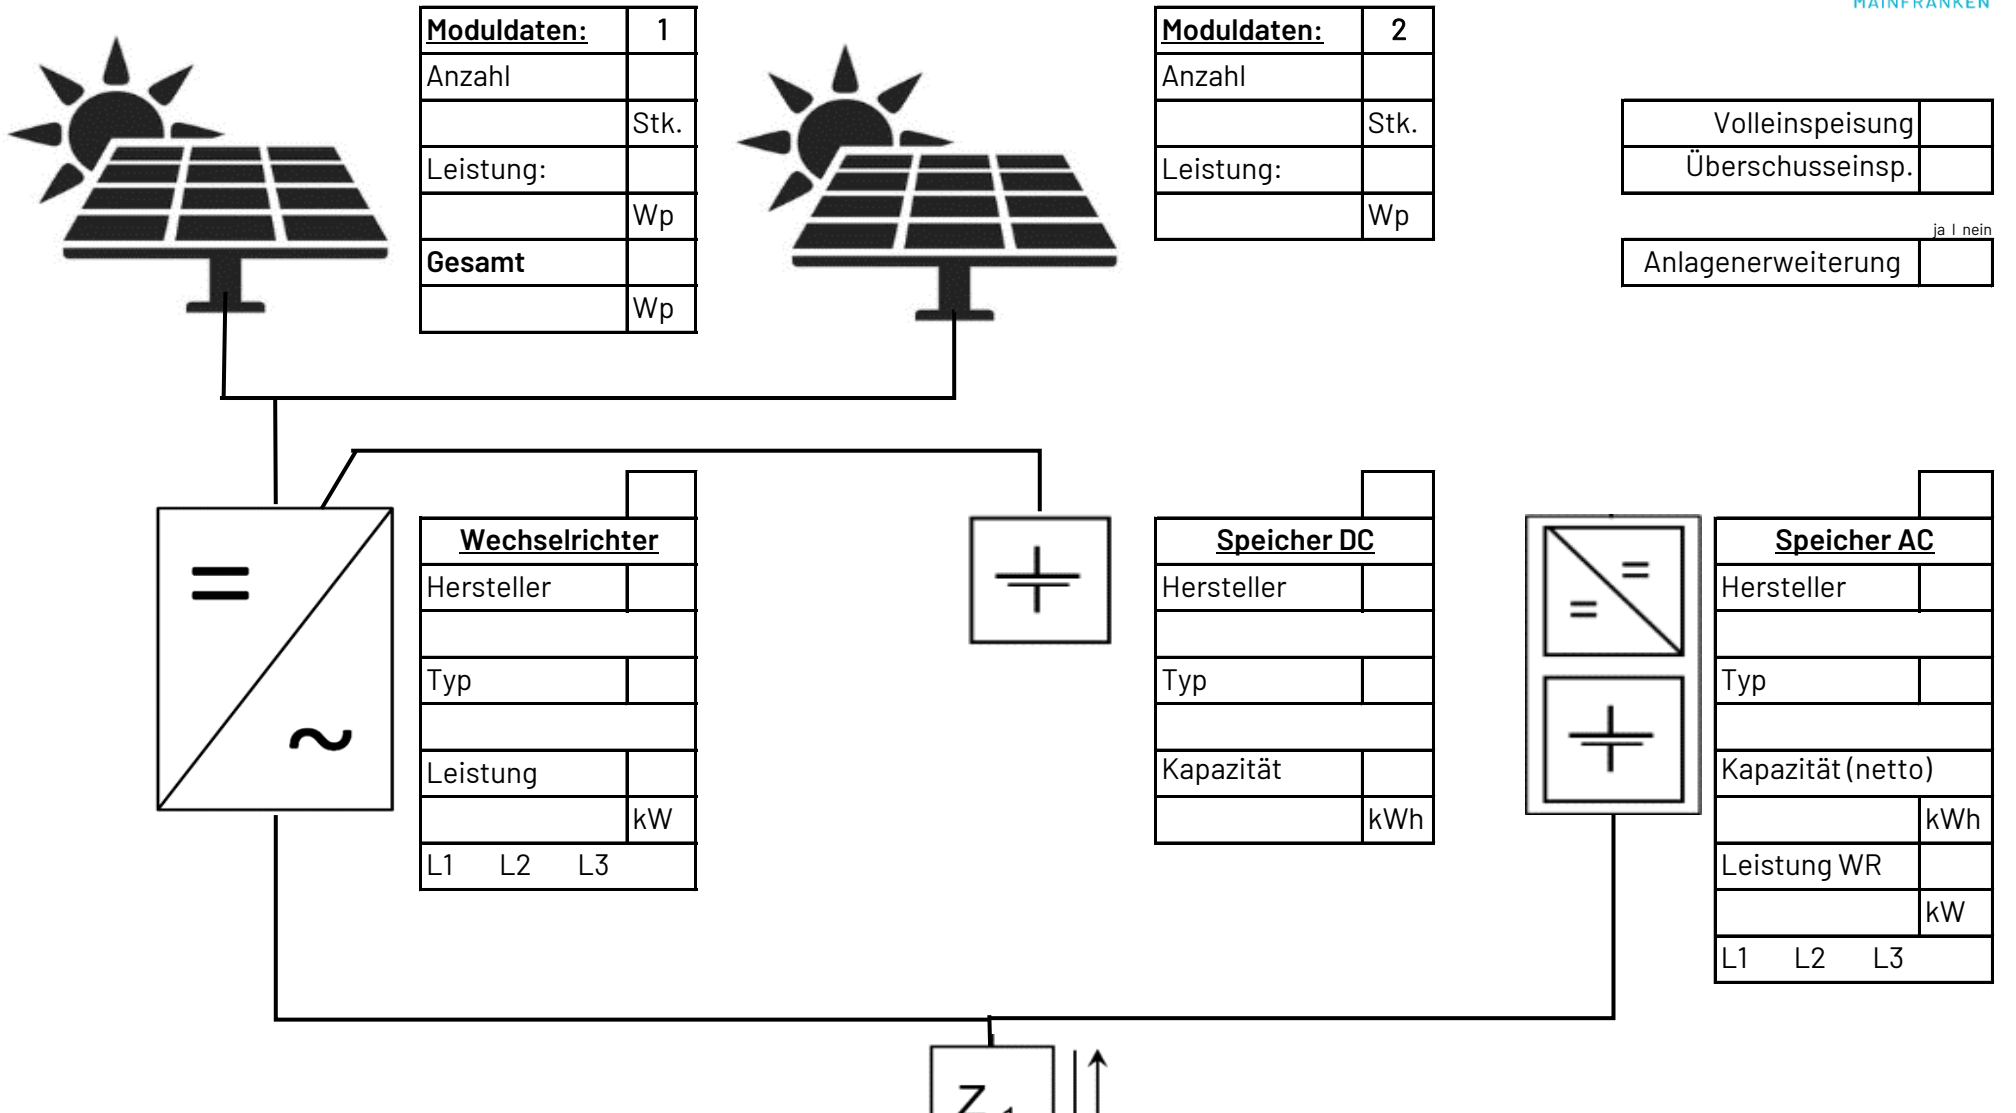

<b>Moduldaten:</b>	1
Anzahl	
	Stk.
Leistung:	
	Wp
<b>Gesamt</b>	
	Wp

<b>Moduldaten:</b>	2
Anzahl	
	Stk.
Leistung:	
	Wp

Volleinspeisung	
Überschusseinsp.	

ja   nein	
Anlagenerweiterung	

<b>Wechselrichter</b>		
Hersteller		
Typ		
Leistung		
	kW	
L1	L2	L3

<b>Speicher DC</b>	
Hersteller	
Typ	
Kapazität	
	kWh

<b>Speicher AC</b>		
Hersteller		
Typ		
Kapazität (netto)		
	kWh	
Leistung WR		
	kW	
L1	L2	L3

Sicherung HAS	
3x	A

Name:	
Adresse:	
Vorgangsnr.:	PV-2023-

**Bemerkung:**