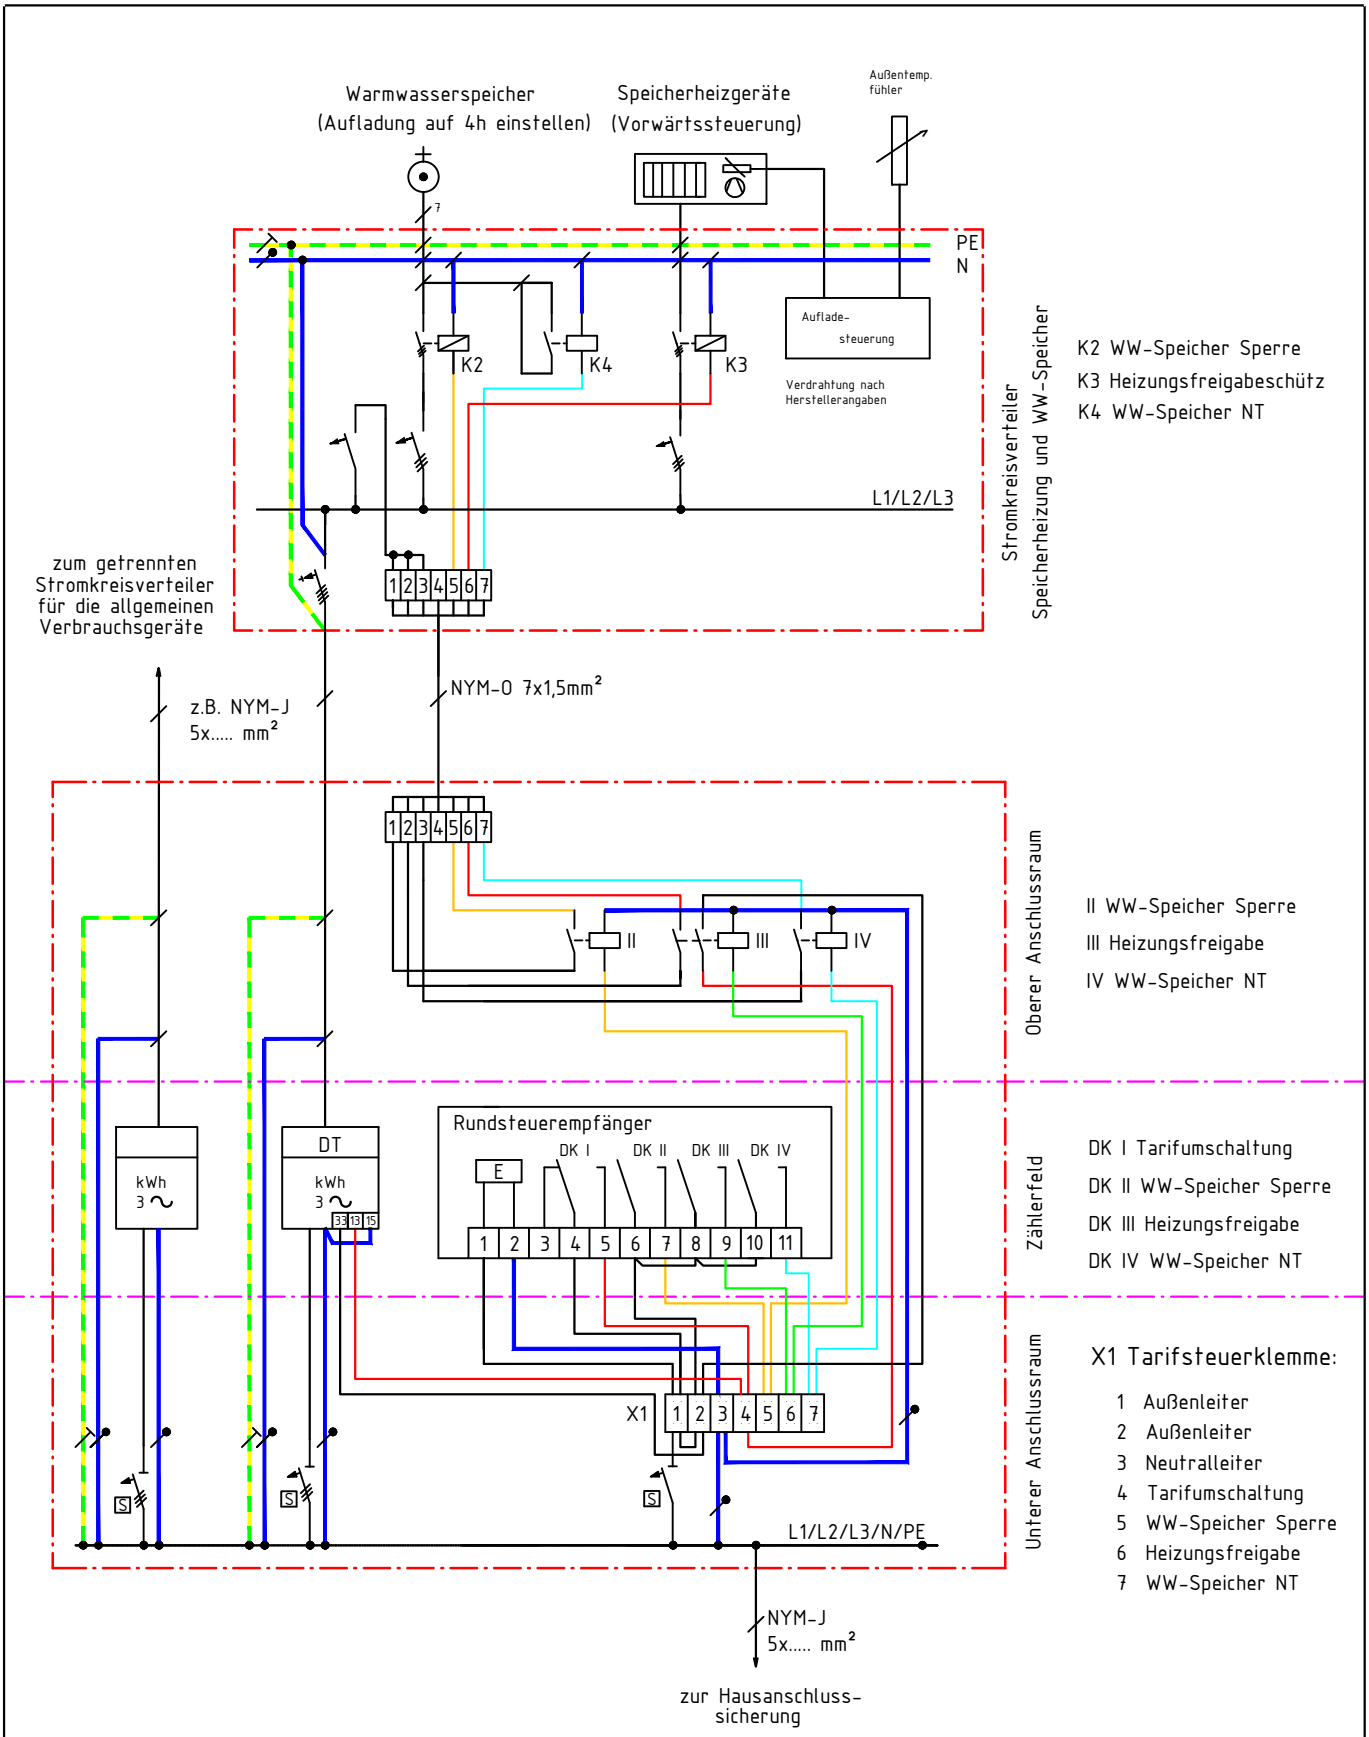

G:\07_TAB\Downloads\INFO2020.dwg

TRE04

	Datum	Name
bearb.	27.08.2020	he
gepr.	27.08.2020	sn

Verdrahtungsschema
Vollspeicherheizung
mit Warmwasserspeicher

Ausgabe
ÜZ TAB

ÜZ MAINFRANKEN