


# Projektschaltbild Photovoltaik - Dachanlage ≤ 25 kWp

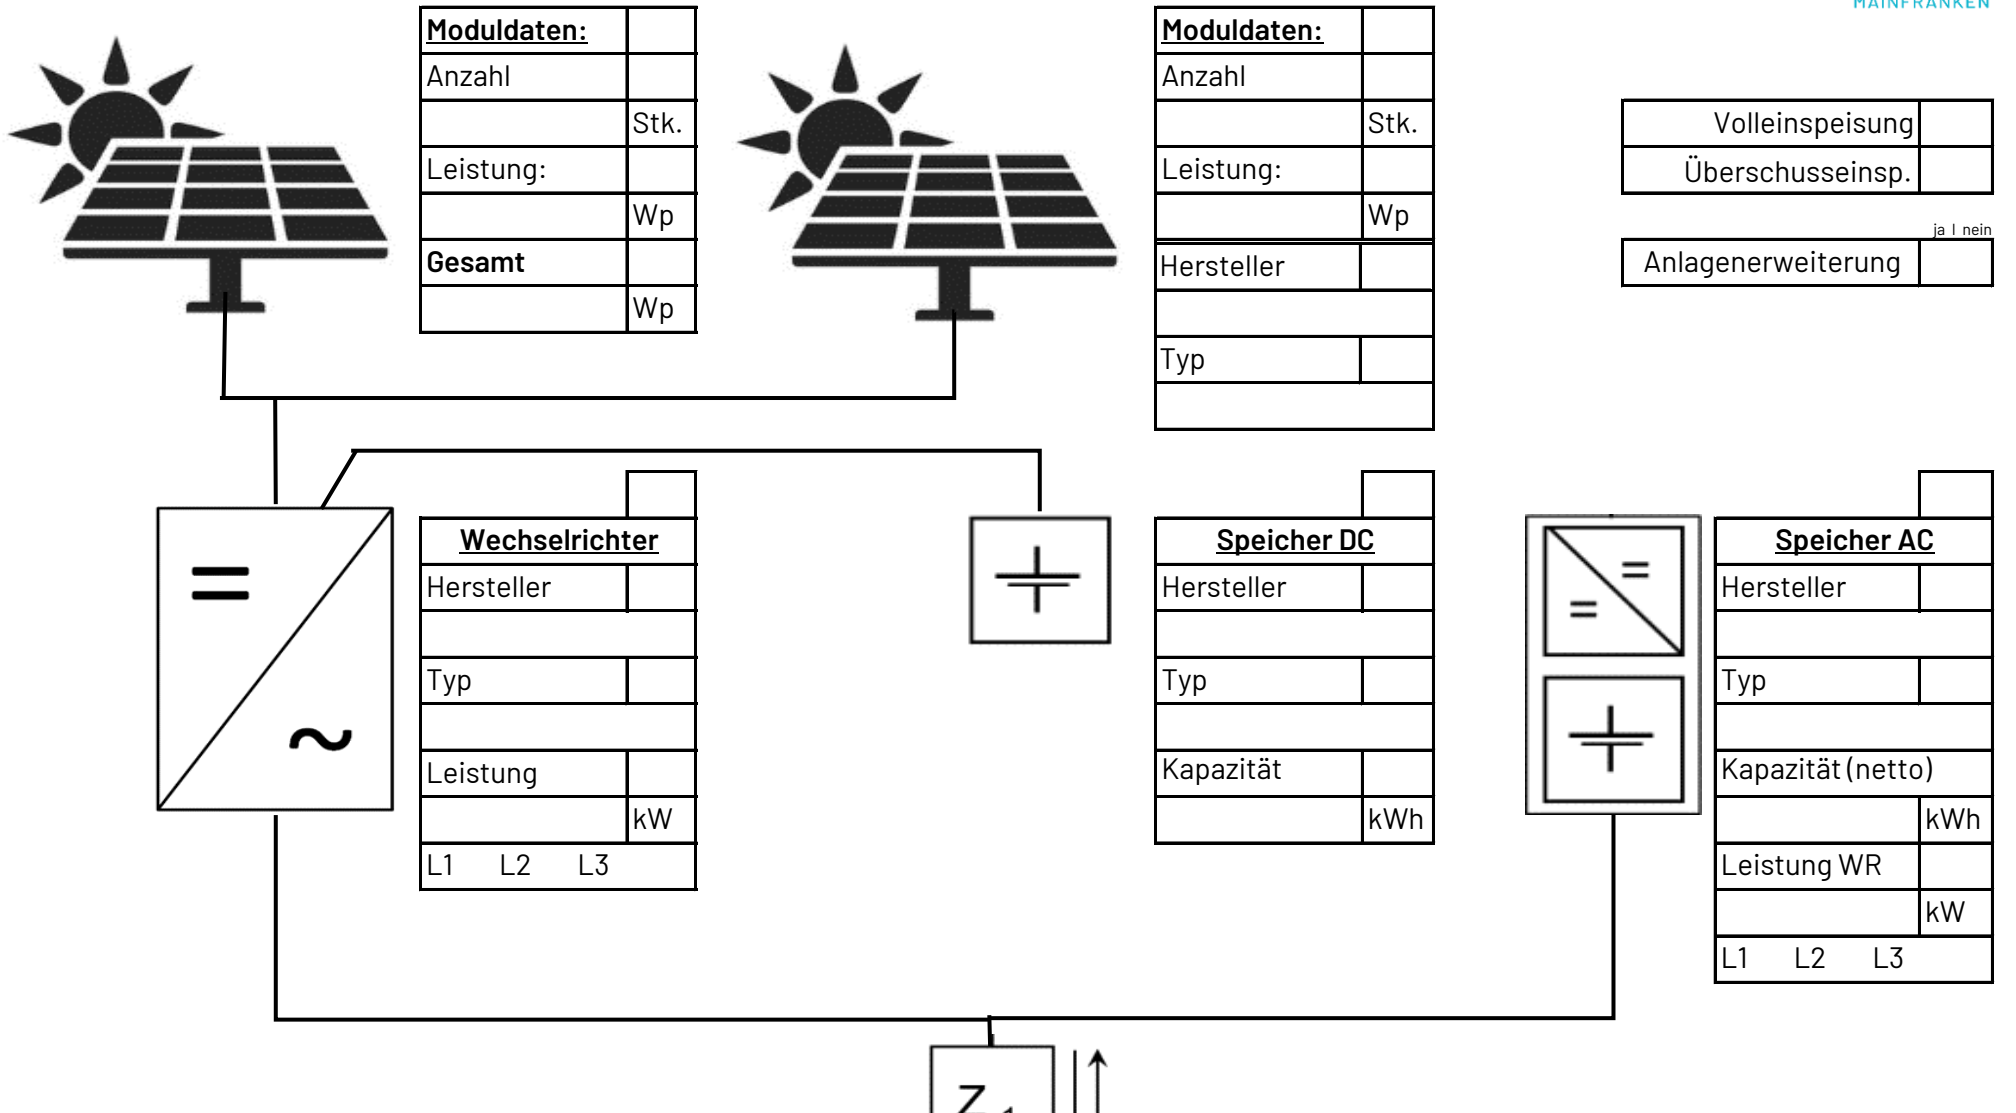

|                    |      |
|--------------------|------|
| <b>Moduldaten:</b> |      |
| Anzahl             |      |
|                    | Stk. |
| Leistung:          |      |
|                    | Wp   |
| <b>Gesamt</b>      |      |
|                    | Wp   |

|                    |      |
|--------------------|------|
| <b>Moduldaten:</b> |      |
| Anzahl             |      |
|                    | Stk. |
| Leistung:          |      |
|                    | Wp   |
| Hersteller         |      |
|                    |      |
| Typ                |      |
|                    |      |

|                    |           |
|--------------------|-----------|
| Volleinspeisung    |           |
| Überschusseinsp.   |           |
|                    | ja   nein |
| Anlagenerweiterung |           |

|                       |    |    |
|-----------------------|----|----|
| <b>Wechselrichter</b> |    |    |
| Hersteller            |    |    |
|                       |    |    |
| Typ                   |    |    |
|                       |    |    |
| Leistung              |    |    |
|                       | kW |    |
| L1                    | L2 | L3 |

|                    |     |
|--------------------|-----|
| <b>Speicher DC</b> |     |
| Hersteller         |     |
|                    |     |
| Typ                |     |
|                    |     |
| Kapazität          |     |
|                    | kWh |

|                    |     |    |
|--------------------|-----|----|
| <b>Speicher AC</b> |     |    |
| Hersteller         |     |    |
|                    |     |    |
| Typ                |     |    |
|                    |     |    |
| Kapazität (netto)  |     |    |
|                    | kWh |    |
| Leistung WR        |     |    |
|                    | kW  |    |
| L1                 | L2  | L3 |

|               |   |
|---------------|---|
| Sicherung HAS |   |
| 3x            | A |

|              |          |
|--------------|----------|
| Name:        |          |
| Adresse:     |          |
| Vorgangsnr.: | PV-2023- |

**Bemerkung:**